



ELEVACIÓN LATERAL DERECHA



ELEVACIÓN POSTERIOR

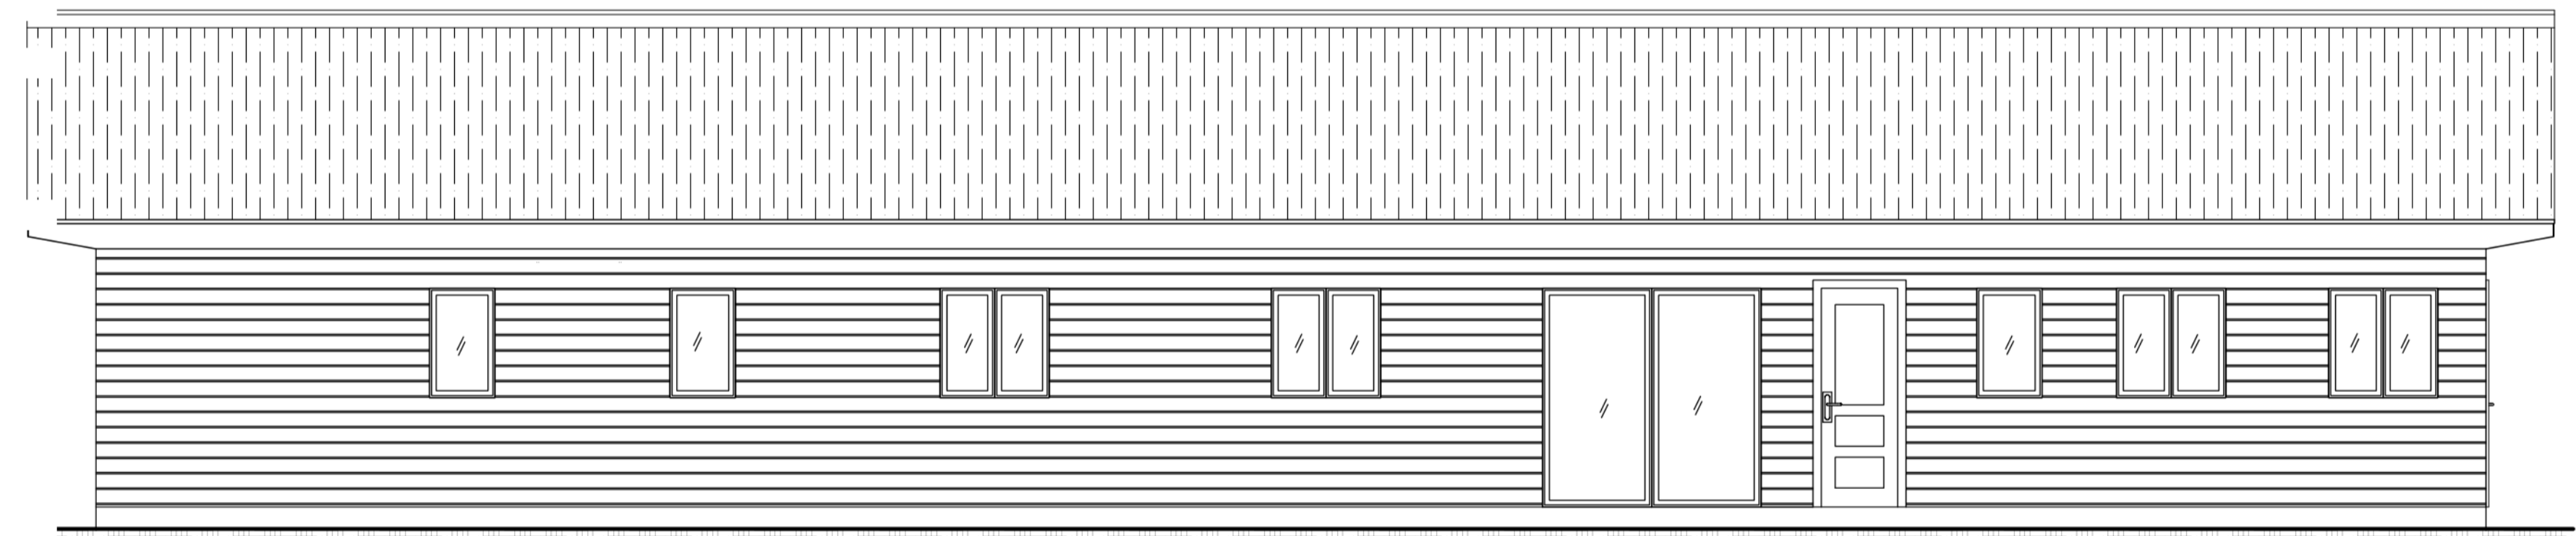

ELEVACIÓN LATERAL IZQUIERDA

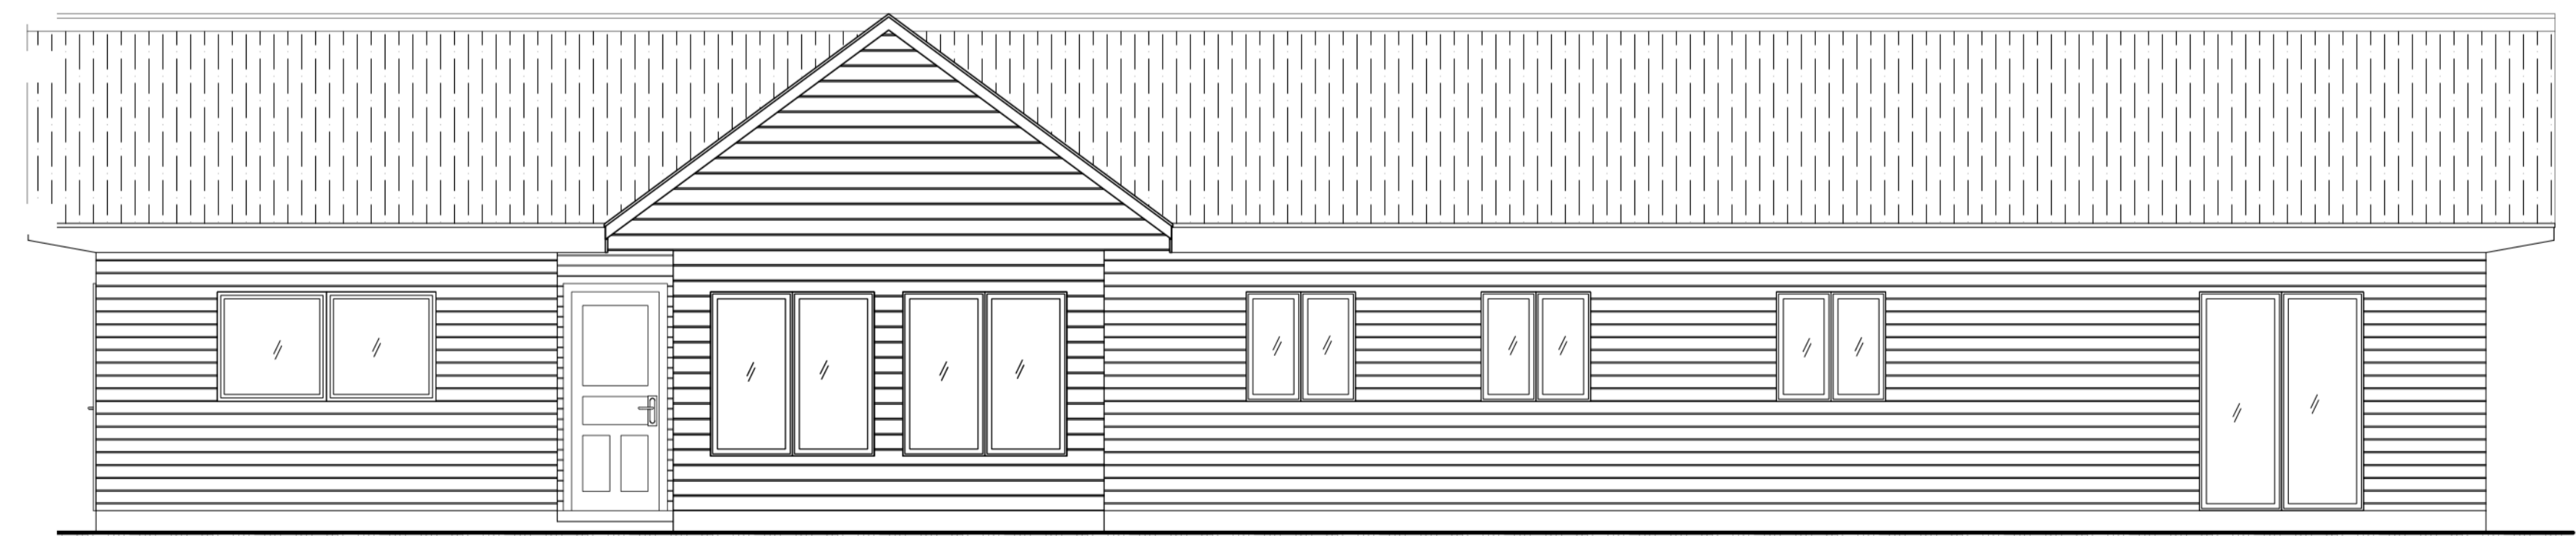

ELEVACIÓN FRONTAL