



ELEVACIÓN FRONTAL

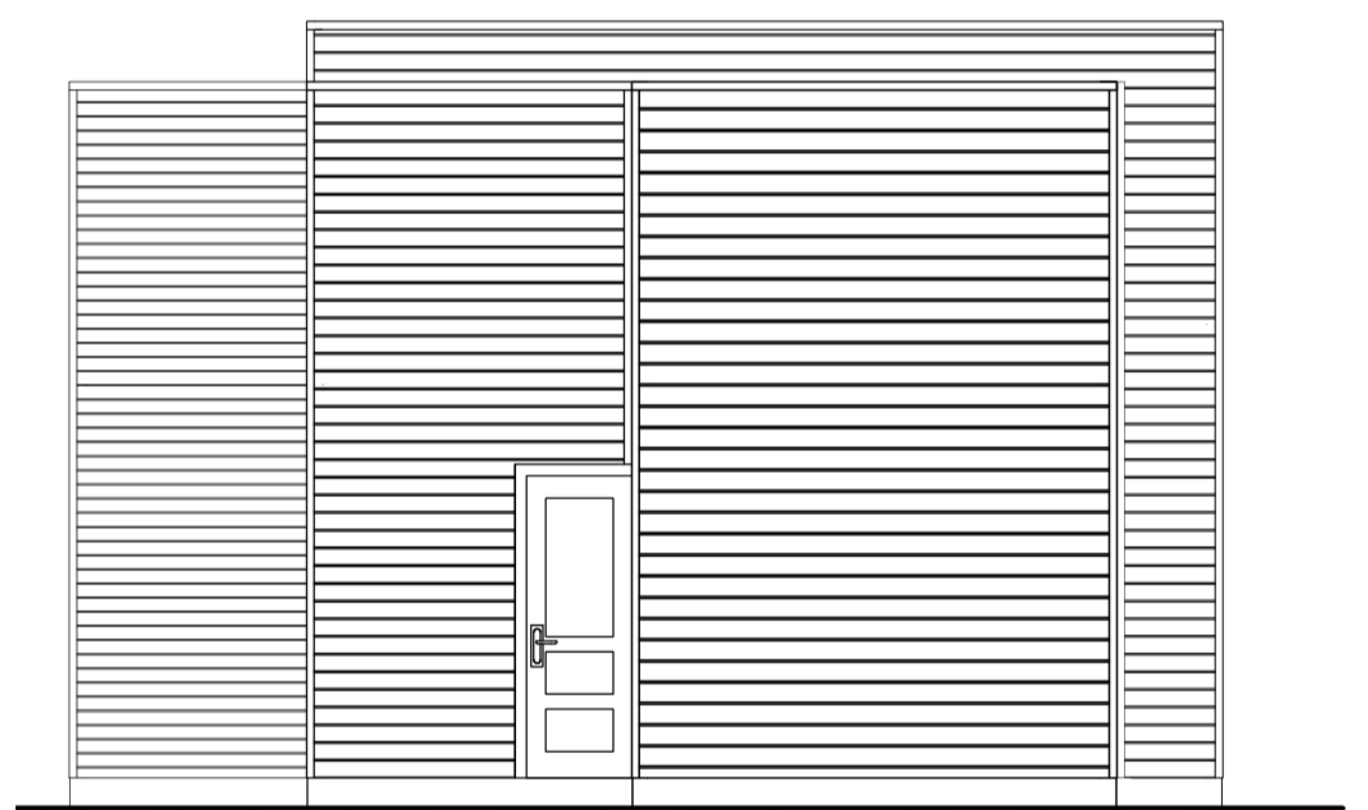

ELEVACIÓN LATERAL IZQUIERDA

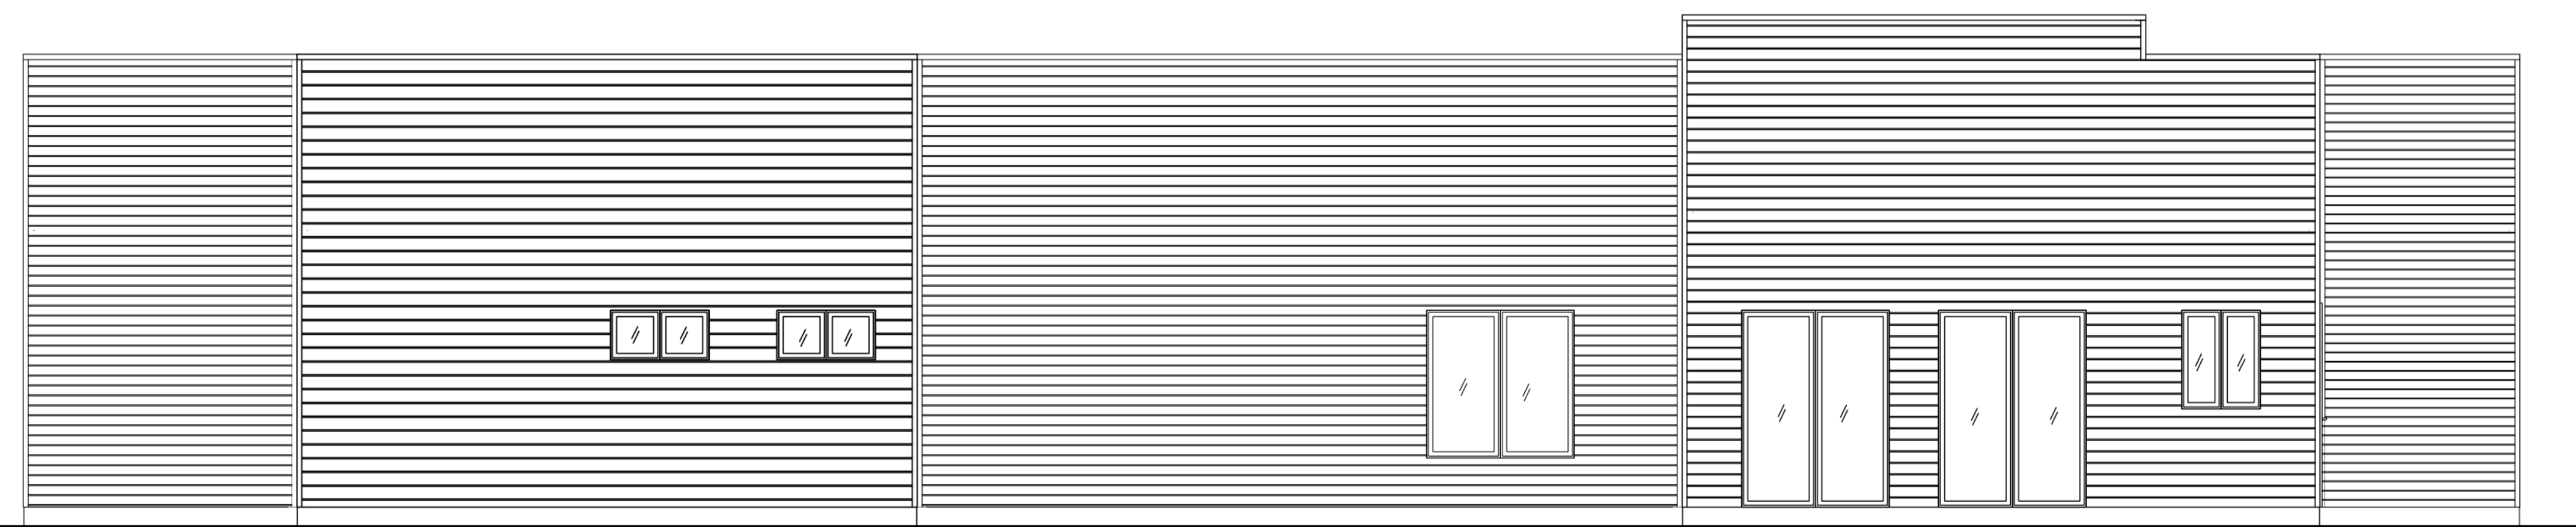

ELEVACIÓN POSTERIOR



ELEVACIÓN LATERAL DERECHA