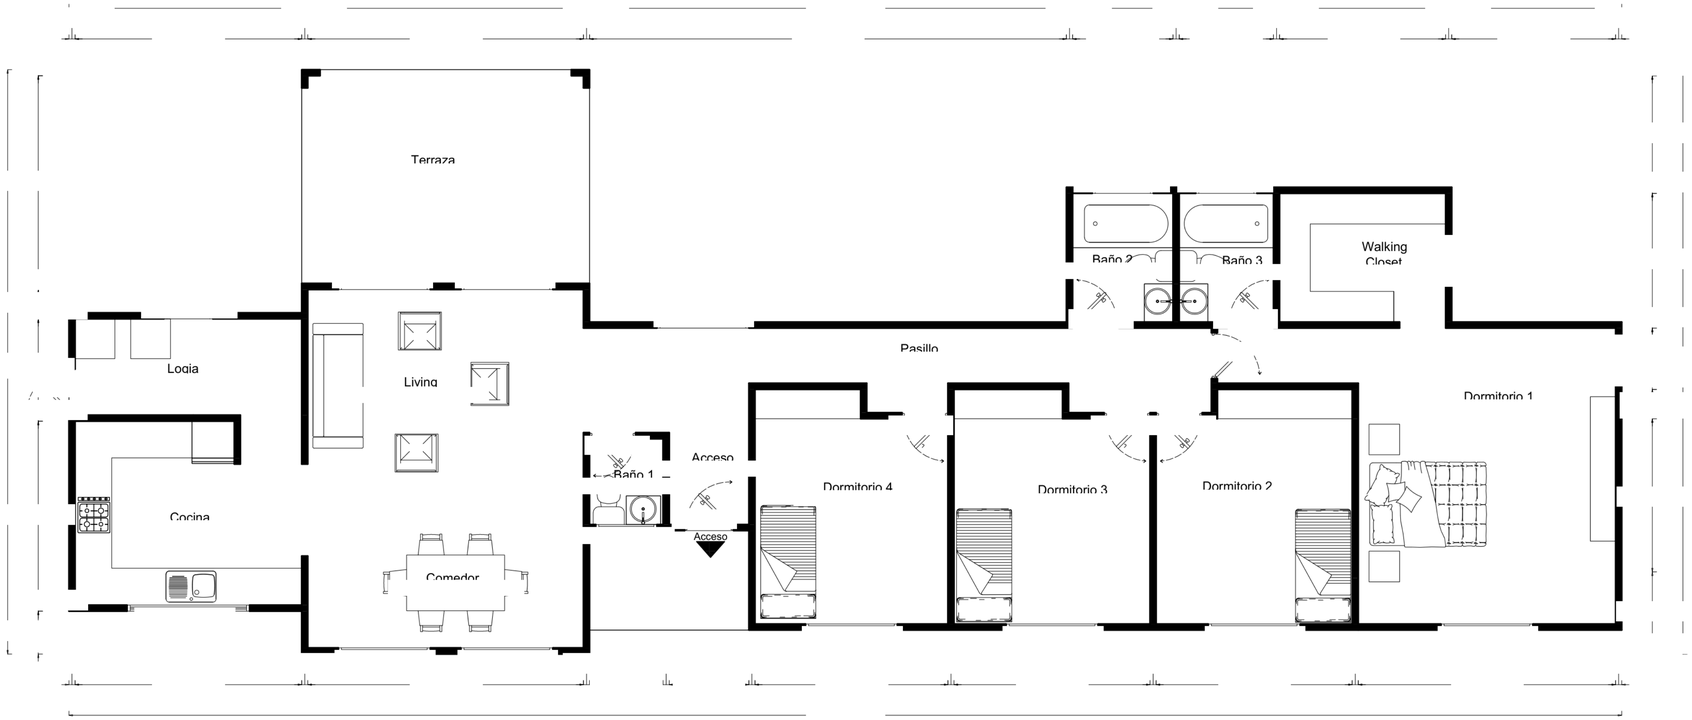

CUADRO RESUMEN SUP.

SUPERFICIE TC

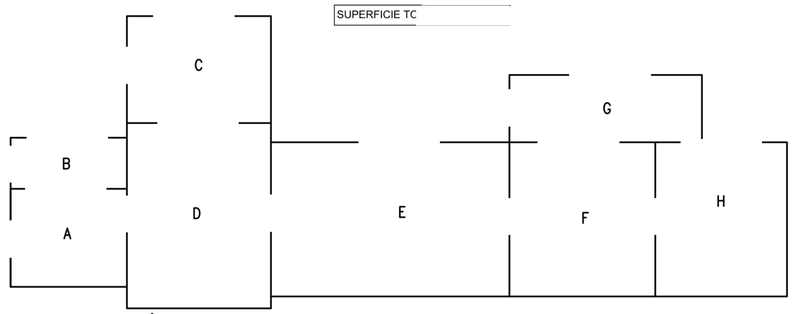

POLÍGONO DE SUP.

ELEVACIÓN FRONTAL

ELEVACIÓN LATERAL IZQUIERDA

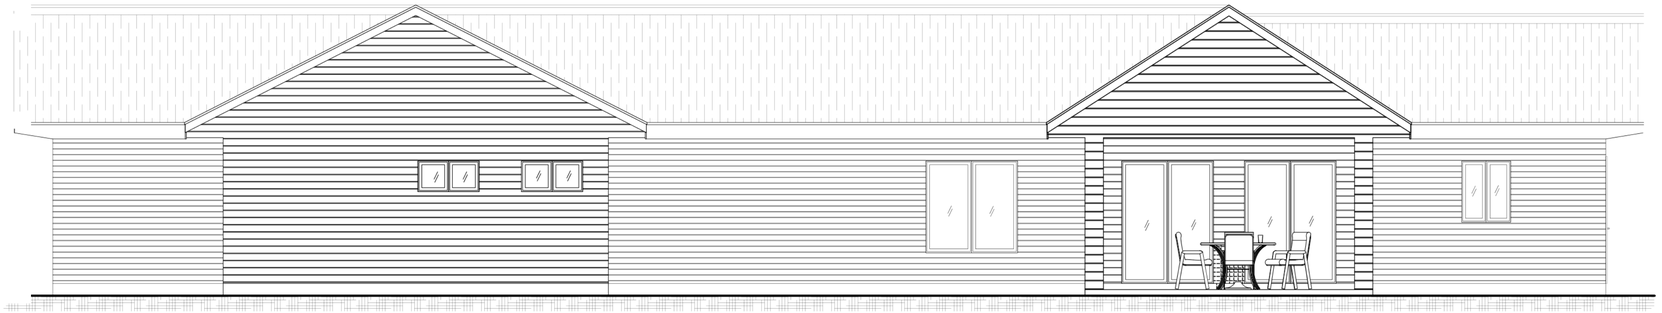

ELEVACIÓN POSTERIOR

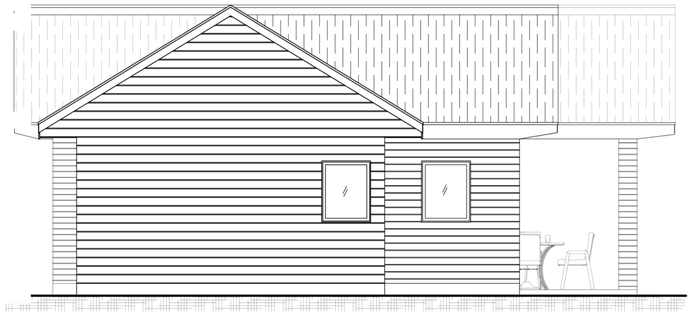

ELEVACIÓN LATERAL DERECHA